




Engheifftiau o 'Westai Pryfed'

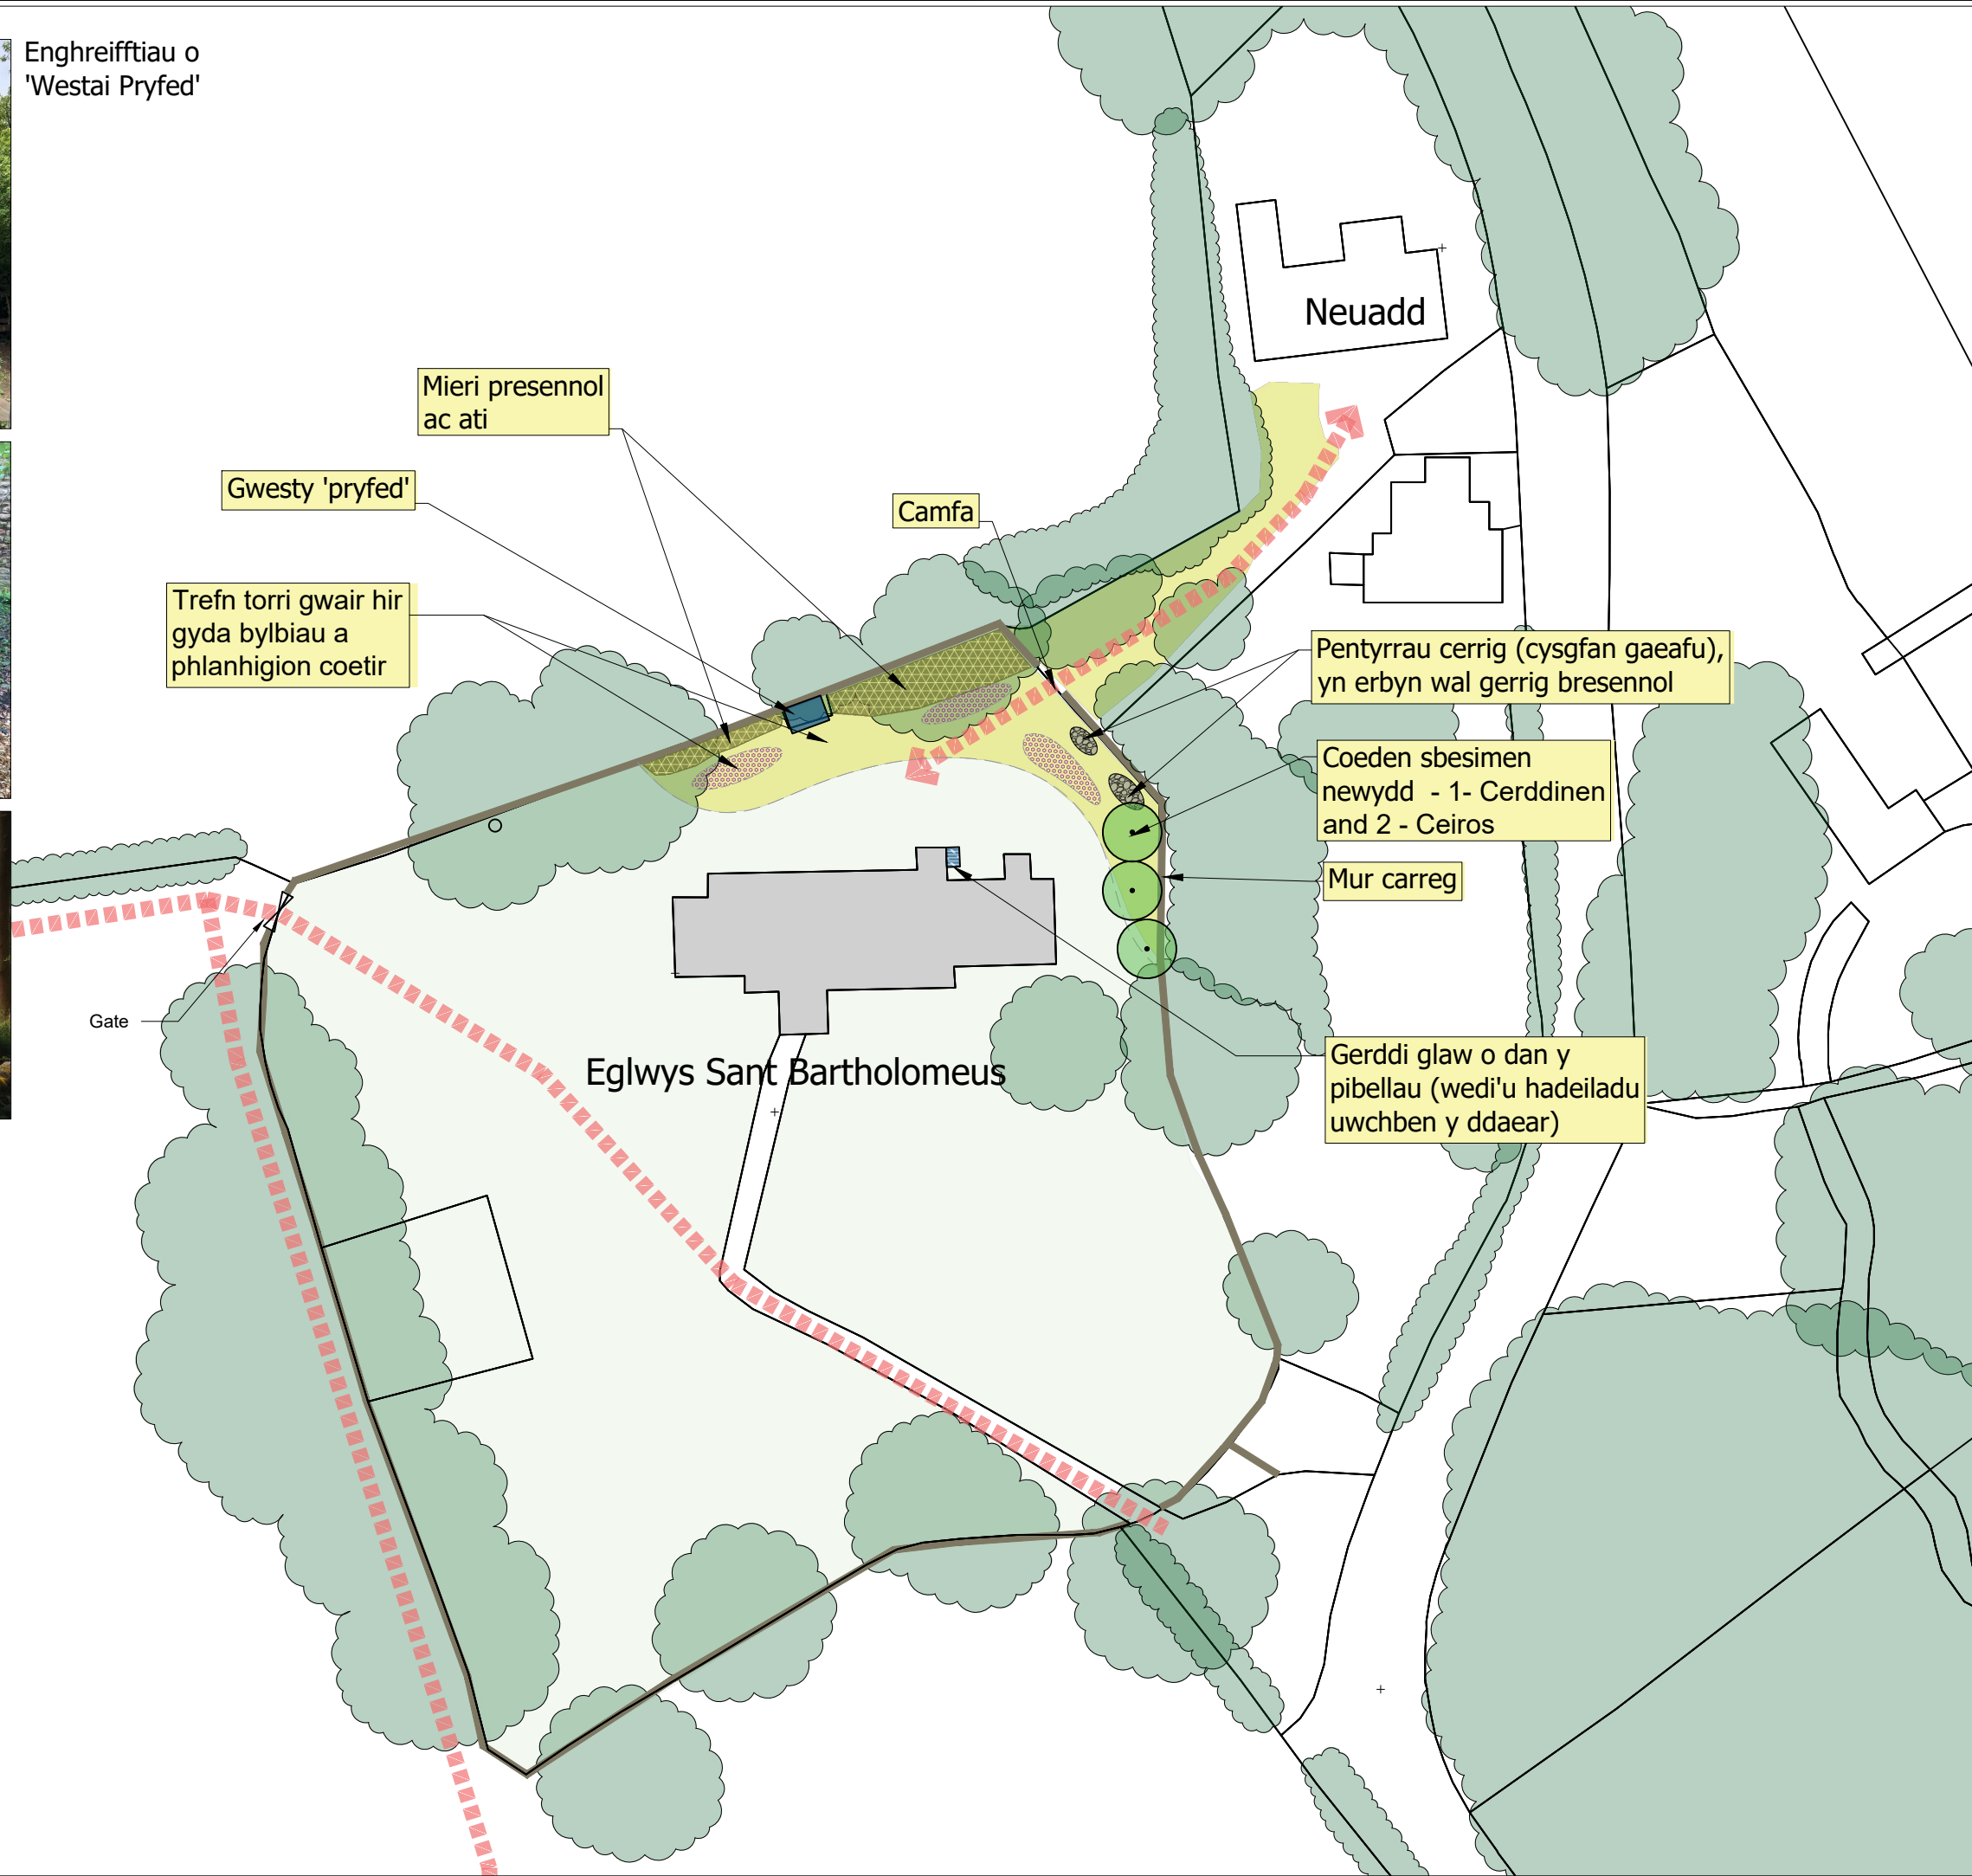

**ALLWEDD:**

- Llystyfiant presennol
- Coed newydd
- Clawdd brodorol newydd
- Coetir brodorol newydd
- Torri glaswellt yn daclus
- Rheoli'r glastir presennol
- Rheoli'r glastir presennol
- Ardaloedd newydd o laswellt blodau gwyllt
- Pantiau newydd ar gyfer bioamrywiaeth
- Bylbiau
- Pentyrrau o gynefinoedd newydd
- Llwybrau i gerddwyr

Rev.	Date

**HAIRE**  
**LANDSCAPE**  
**CONSULTANTS**

UPPER BRECHFA, LLANDEFALLE  
 BRECON, POWYS LD3 0NG  
 Tel. 01874 754066  
 Email: mike@hairelandscapeconsultants.co.uk  
 Website: hairelandscapeconsultants.co.uk

Client: Cyngor Sir Fynwy			
Prosiectau Gwella Cynefinoedd Coridor Gwyrdd: Grid Gwyrdd Gwent			
Project name: Llanofar: Eglwys Sant Bartholomeus (ochr ogleddol)			
Scale: 1:500@A3	Date: May '24	Drawn by: KH	Clid by: -
Drawing no. 742.04	Rev. -		